
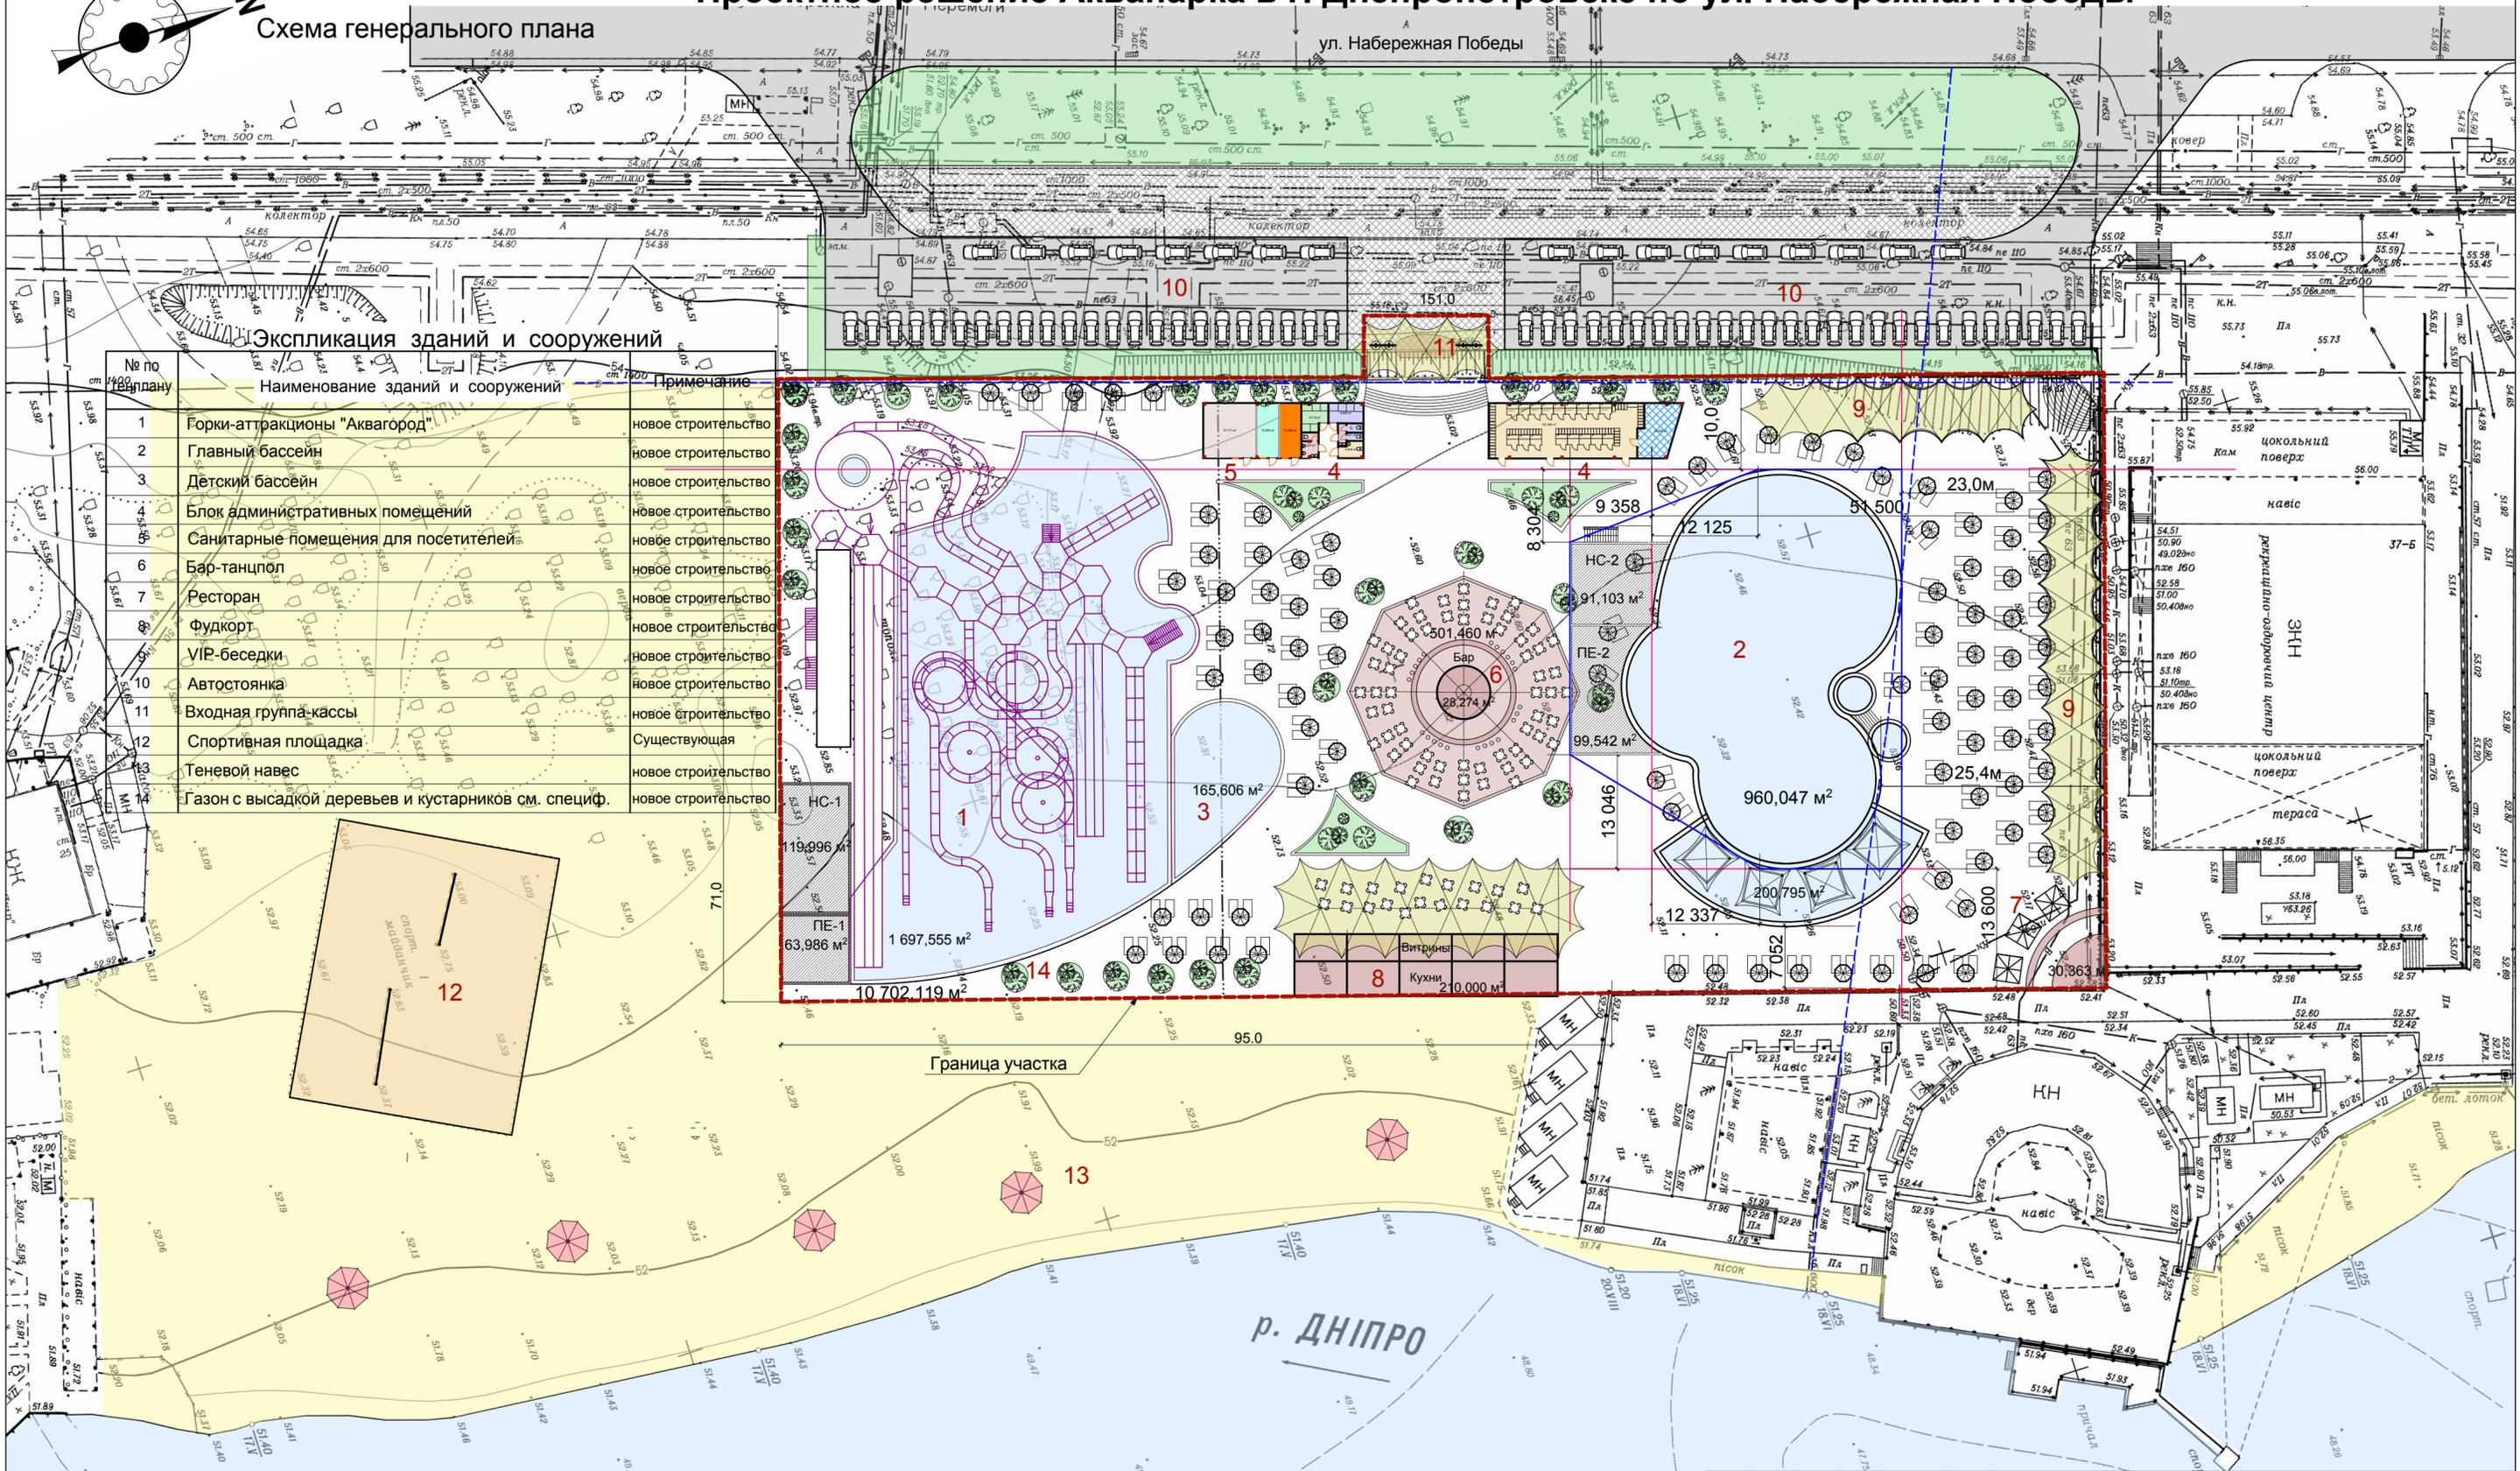


Проектное решение Аквапарка в г. Днепропетровске по ул. Набережная Победы

Схема генерального плана

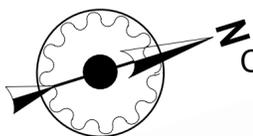

Экспликация зданий и сооружений

№ по плану	Наименование зданий и сооружений	Примечание
1	Горки-аттракционы "Аквагород"	новое строительство
2	Главный бассейн	новое строительство
3	Детский бассейн	новое строительство
4	Блок административных помещений	новое строительство
5	Санитарные помещения для посетителей	новое строительство
6	Бар-танцпол	новое строительство
7	Ресторан	новое строительство
8	Фудкорт	новое строительство
9	VIP-беседки	новое строительство
10	Автостоянка	новое строительство
11	Входная группа-кассы	новое строительство
12	Спортивная площадка	Существующая
13	Теневой навес	новое строительство
14	Газон с высадкой деревьев и кустарников см. специф.	новое строительство

Спецификация зеленых насаждений

№	Наименование зеленых насаждений	Кол-во шт.
1	Сосна обыкновенная	42
2	Ель голубая	42
3	Можжевельник казацкий	168

					20ПТ.2015 - 00ГП			
					Размещение водно-оздоровительного центра по ул. Набережной Победы в г. Днепропетровске			
Изм.	Кол.	Лист	Док.	Подп.	Дата	Стадия	Лист	Листов
		ГАП	Турковский			РП	2	
					Схема генерального плана			
					ЧП "Турковский П.Н."			
					Проверил Турковский			
					Разработал Турковский			